DEPARTEMENT DE L'AISNE

Commune de JAULGONNE

Plan Local d'Urbanisme

Document graphique n°5.2B

Plan du réseau d'eau potable

Echelle : 1 / 2 000e

"Vu pour être annexé à la délibération du Conseil communautaire du

25 septembre 2017

approuvant le Plan Local d'Urbanisme"

Cachet et Signature du Président de la Communauté d'Agglomération de la Région de Château-Thierry

VEOLIA
Agence du Sud de l'Aisne
Rue Jean Mermoz
02407 Château-Thierry
Cedex

géogram
GEOGRAM sarl
16 rue Rayet Lienart - 51420 WITRY-LES-REIMS
Tél. : 03.26.50.36.86 - Fax : 03.26.50.36.80
bureau.etudes@geogram.fr

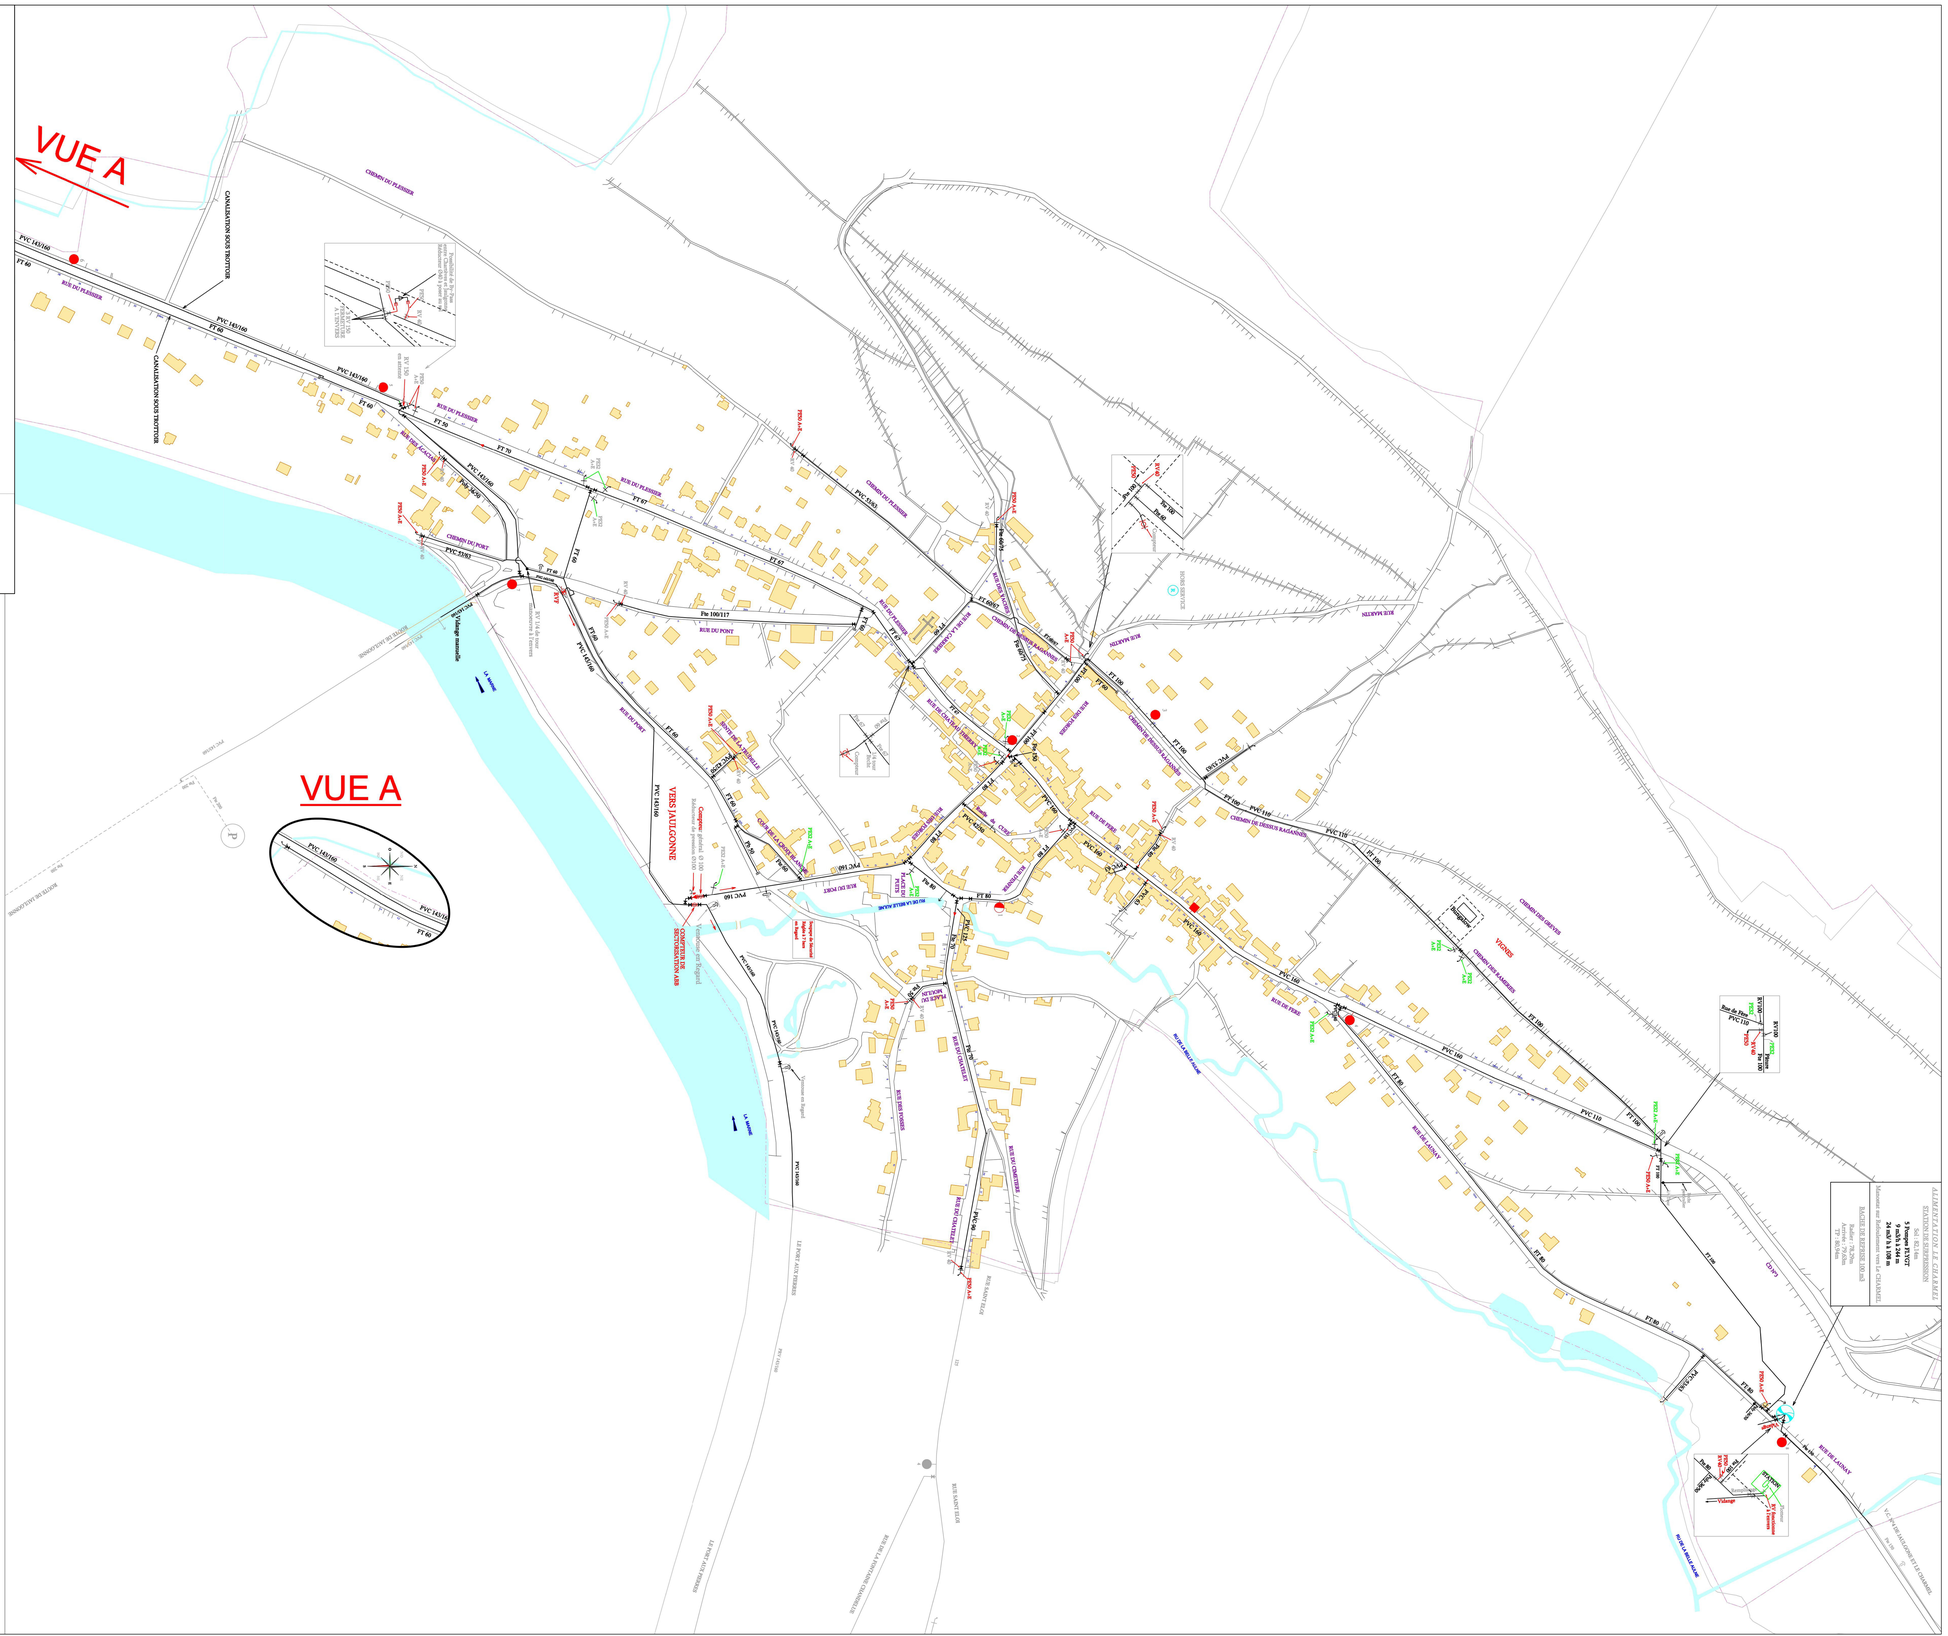
VUE A
VUE A
VERS JAULGONNE
RUE DU PLESSIER
CHEMIN DU PLESSIER
RUE DU PONT
CHEMIN DU PORT
RUE DU FERE
RUE DE LAUNAY
RUE DU MOULIN
RUE MARTIN
VIGNES
RUE DU CHATELET
RUE SAINT ELOI
